


PIANTA PIANO TERRA

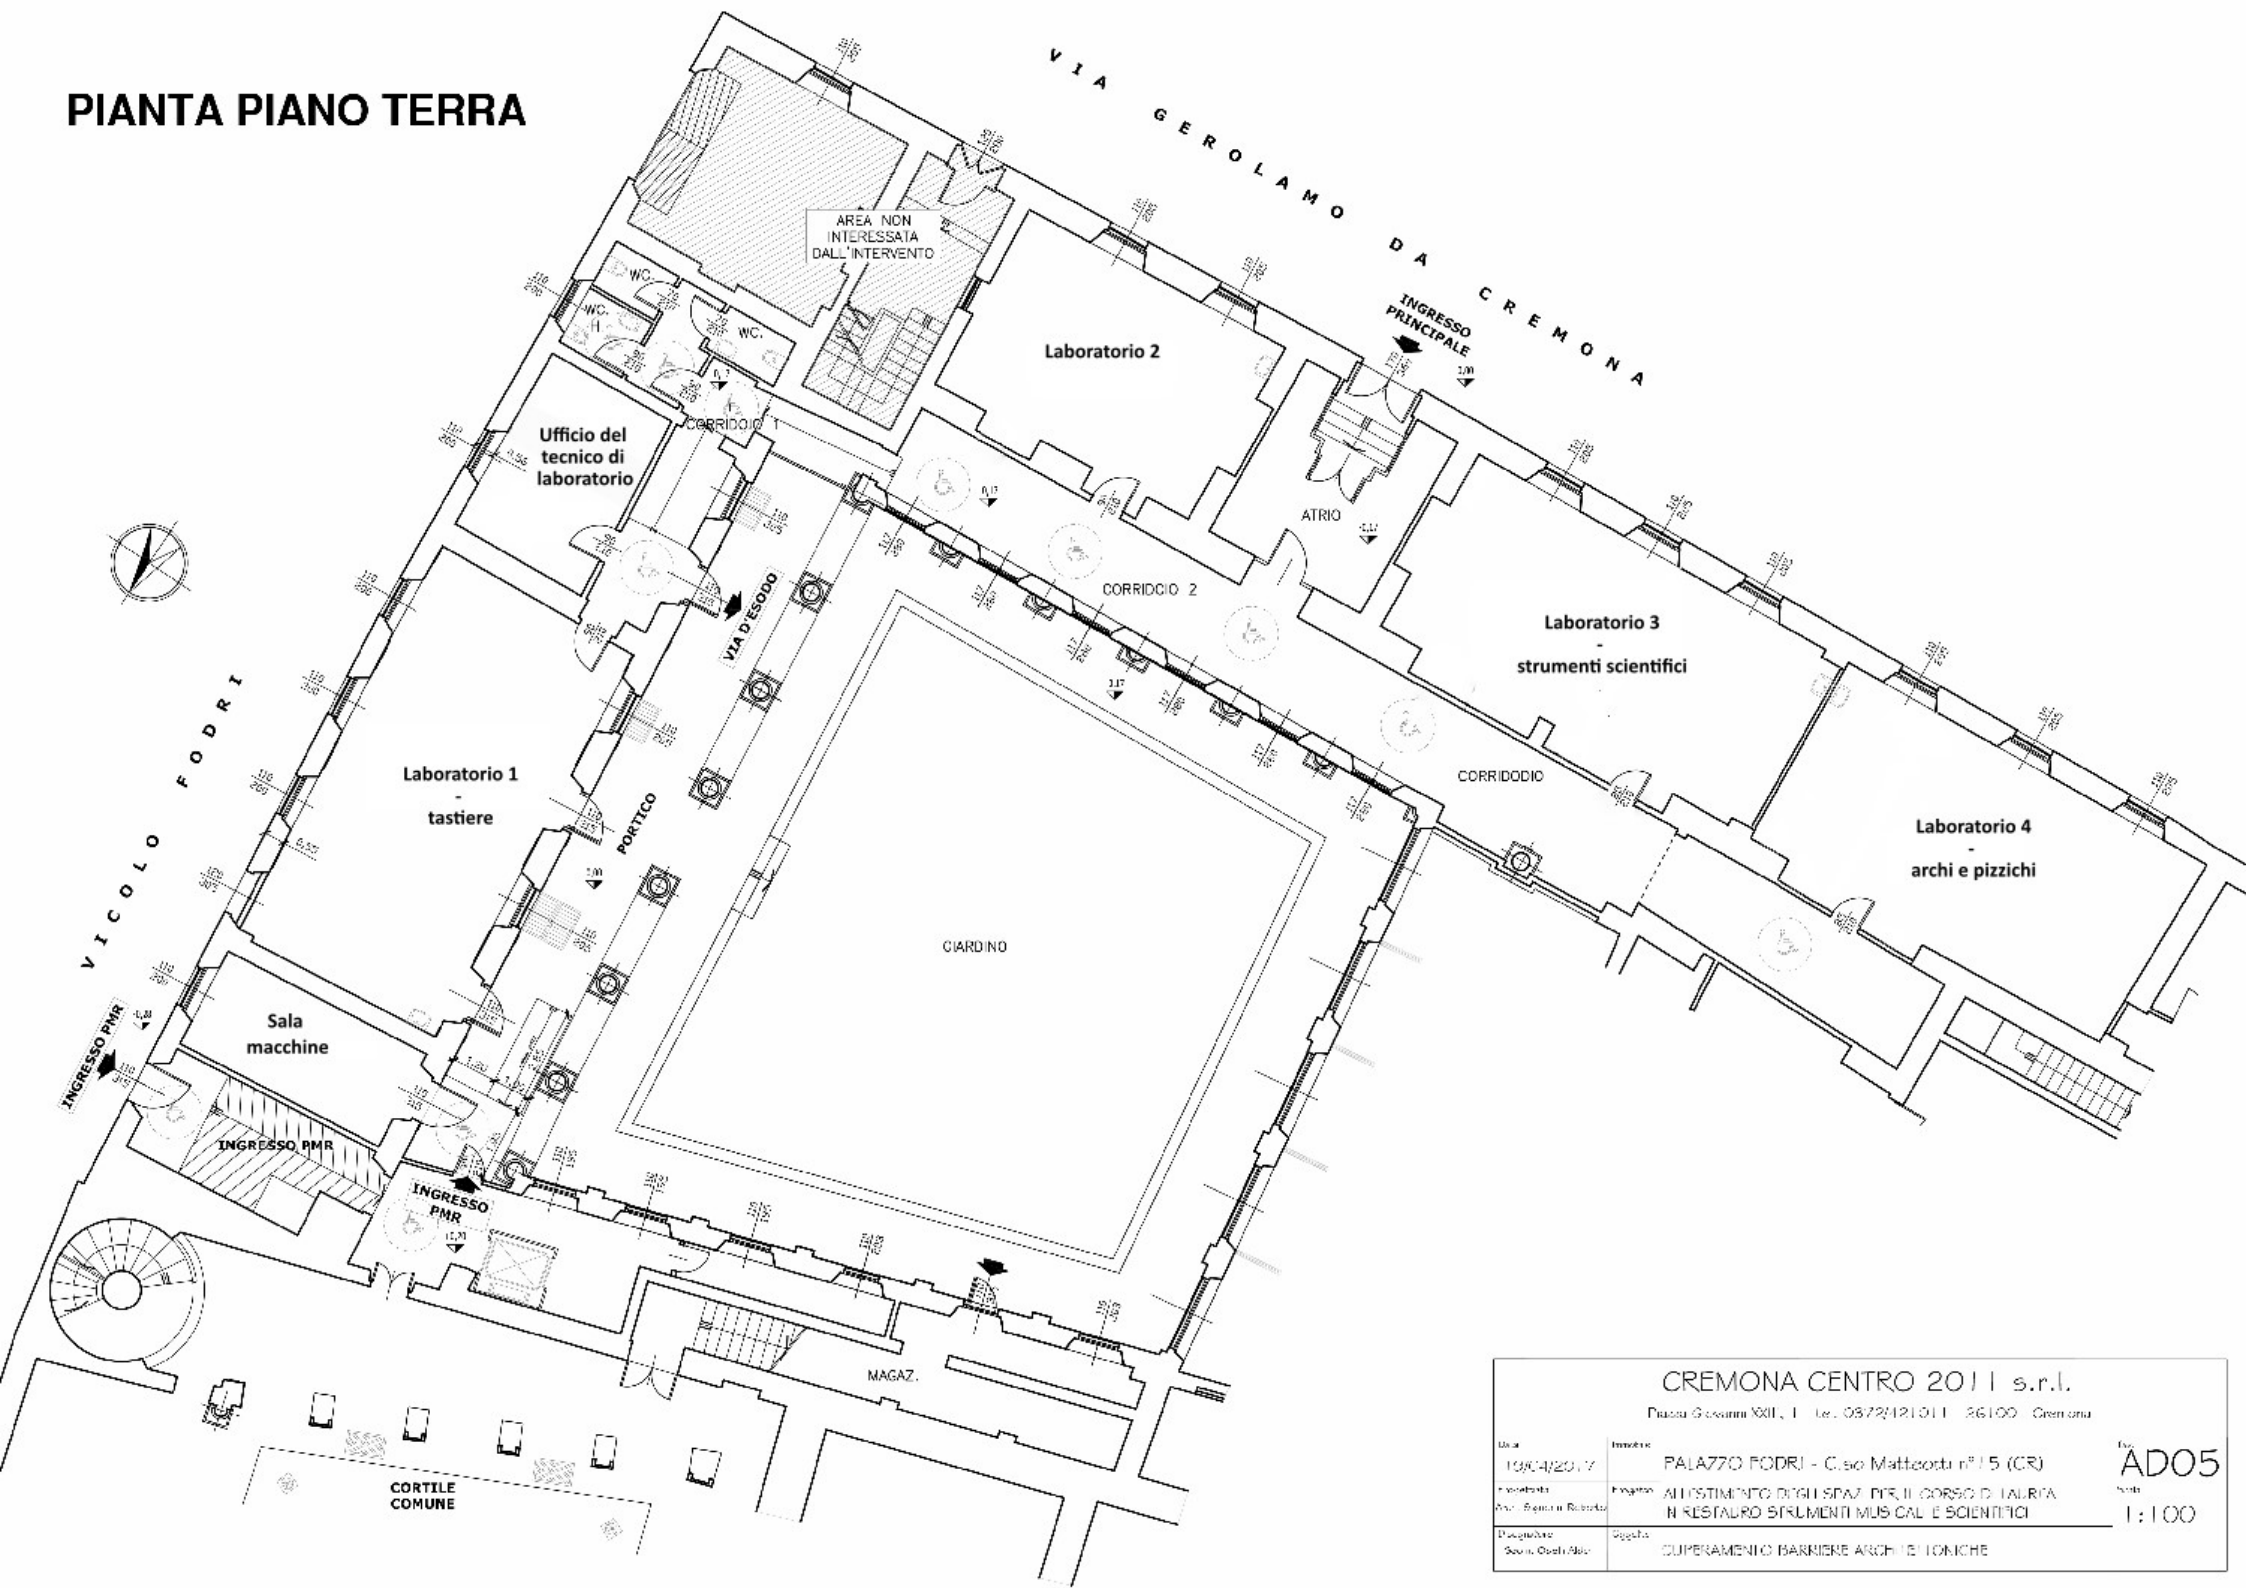

CREMONA CENTRO 2011 s.r.l. Piazza Giovanni XXIII, 1 - Tel. 0372/421011 - 26100 - Cremona		
Data: 10/04/2017	Indirizzo: PALAZZO FODRI - C.so Matteotti n° 15 (CR)	AD05 scala 1:100
Progettista: Prof. Sergio R. Riboldi	Progetto: ALL'ESTIMATO DEGLI SPAZI PER IL CORSO DI LAUREA E IL RESTAURO STRUMENTI MUSICALI E SCIENTIFICI	
Disegnatore: Sara M. Ghislini	Oggetto: SUPERAMENTO BARRIERE ARCHITETTONICHE	